



# 宅地（12街区）詳細図

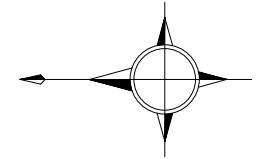

S=1:250

国道8号停車場線

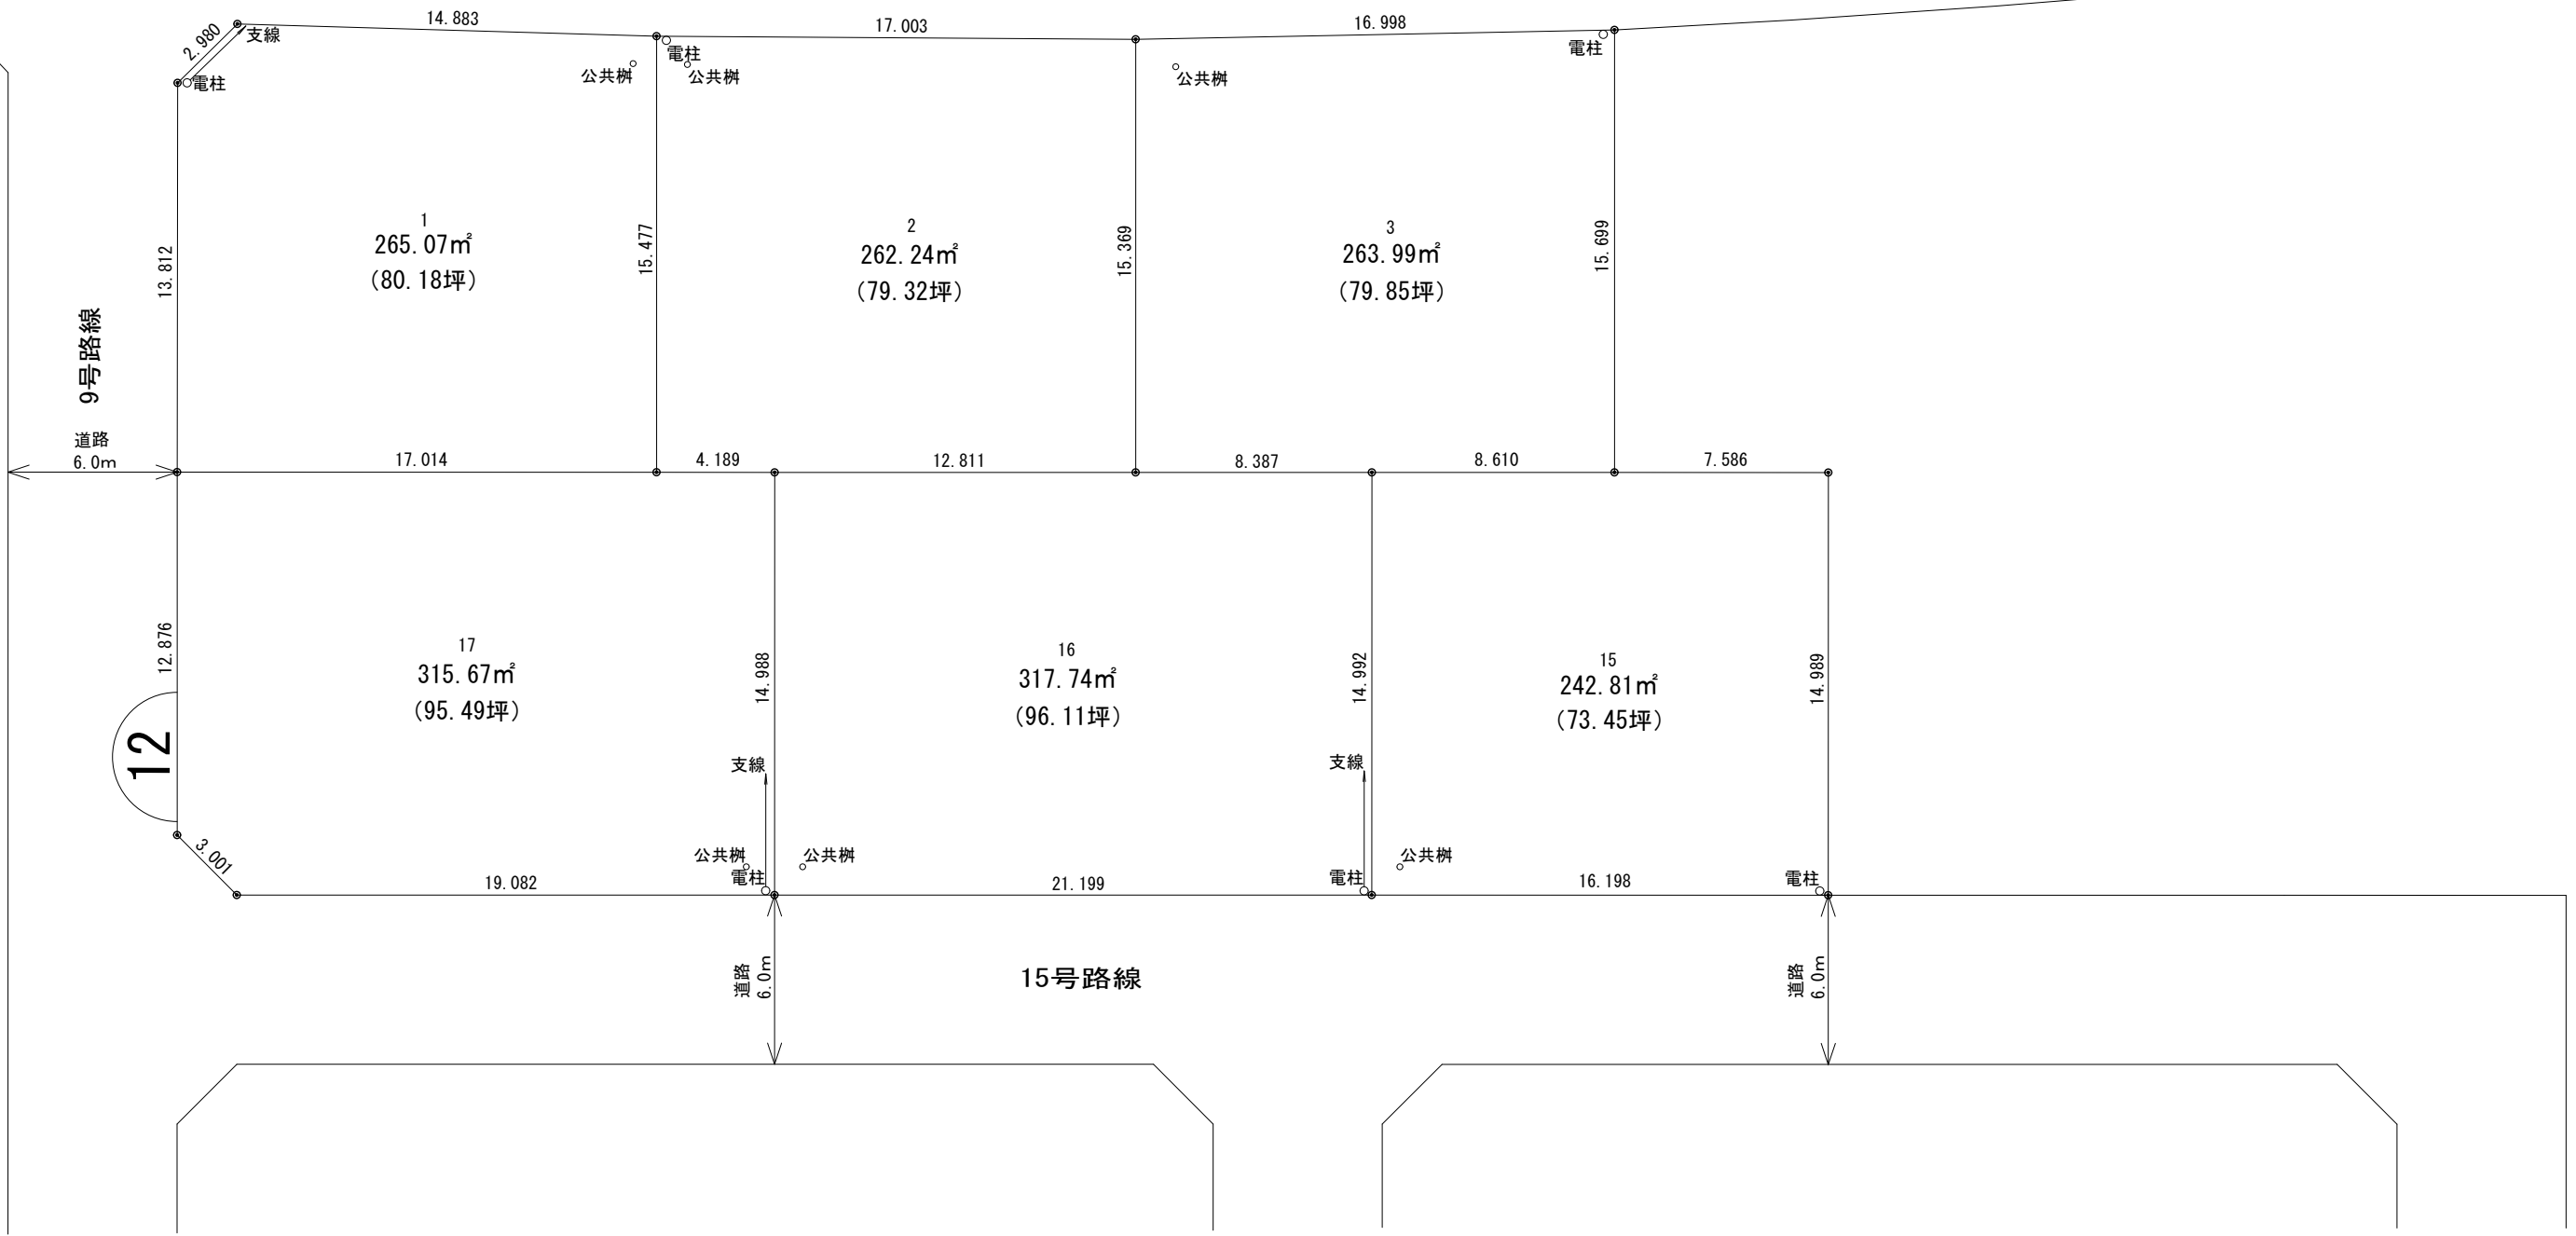

お問い合わせ先

朝日町泊駅南土地区画整理組合

令和5年9月